




PLANTA 2ª SS (130 UNIDADES)

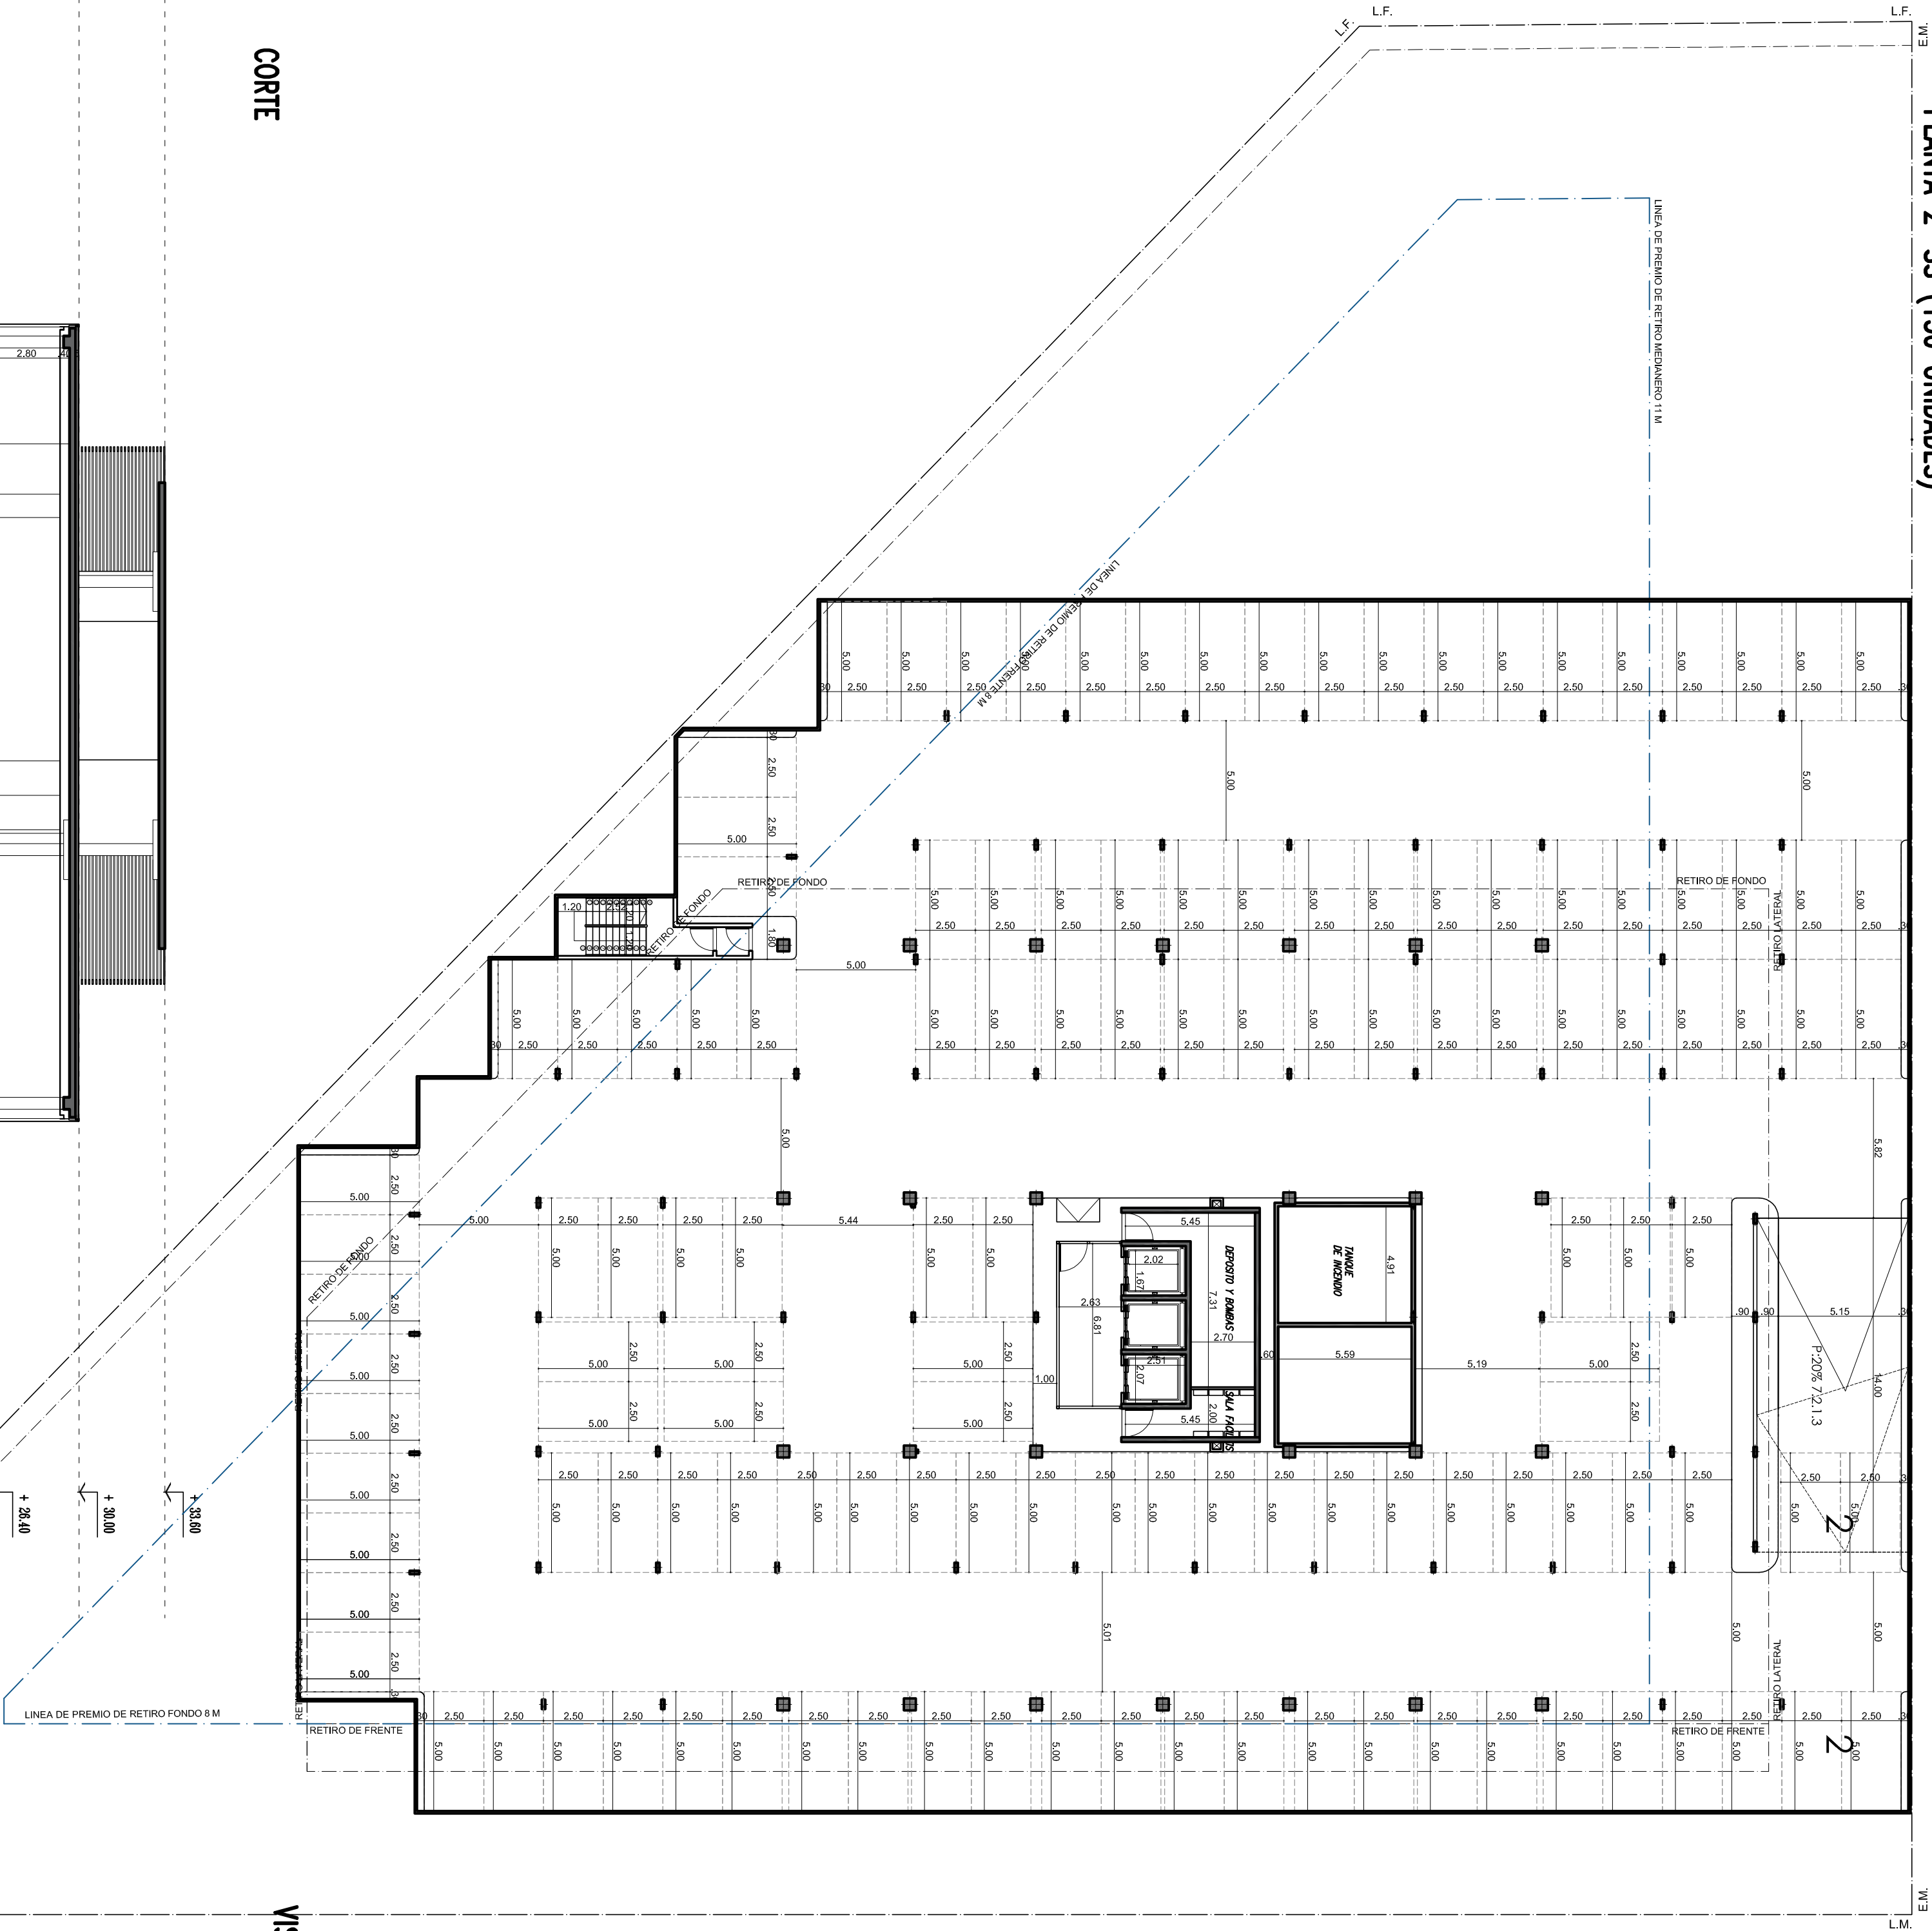

CORTE

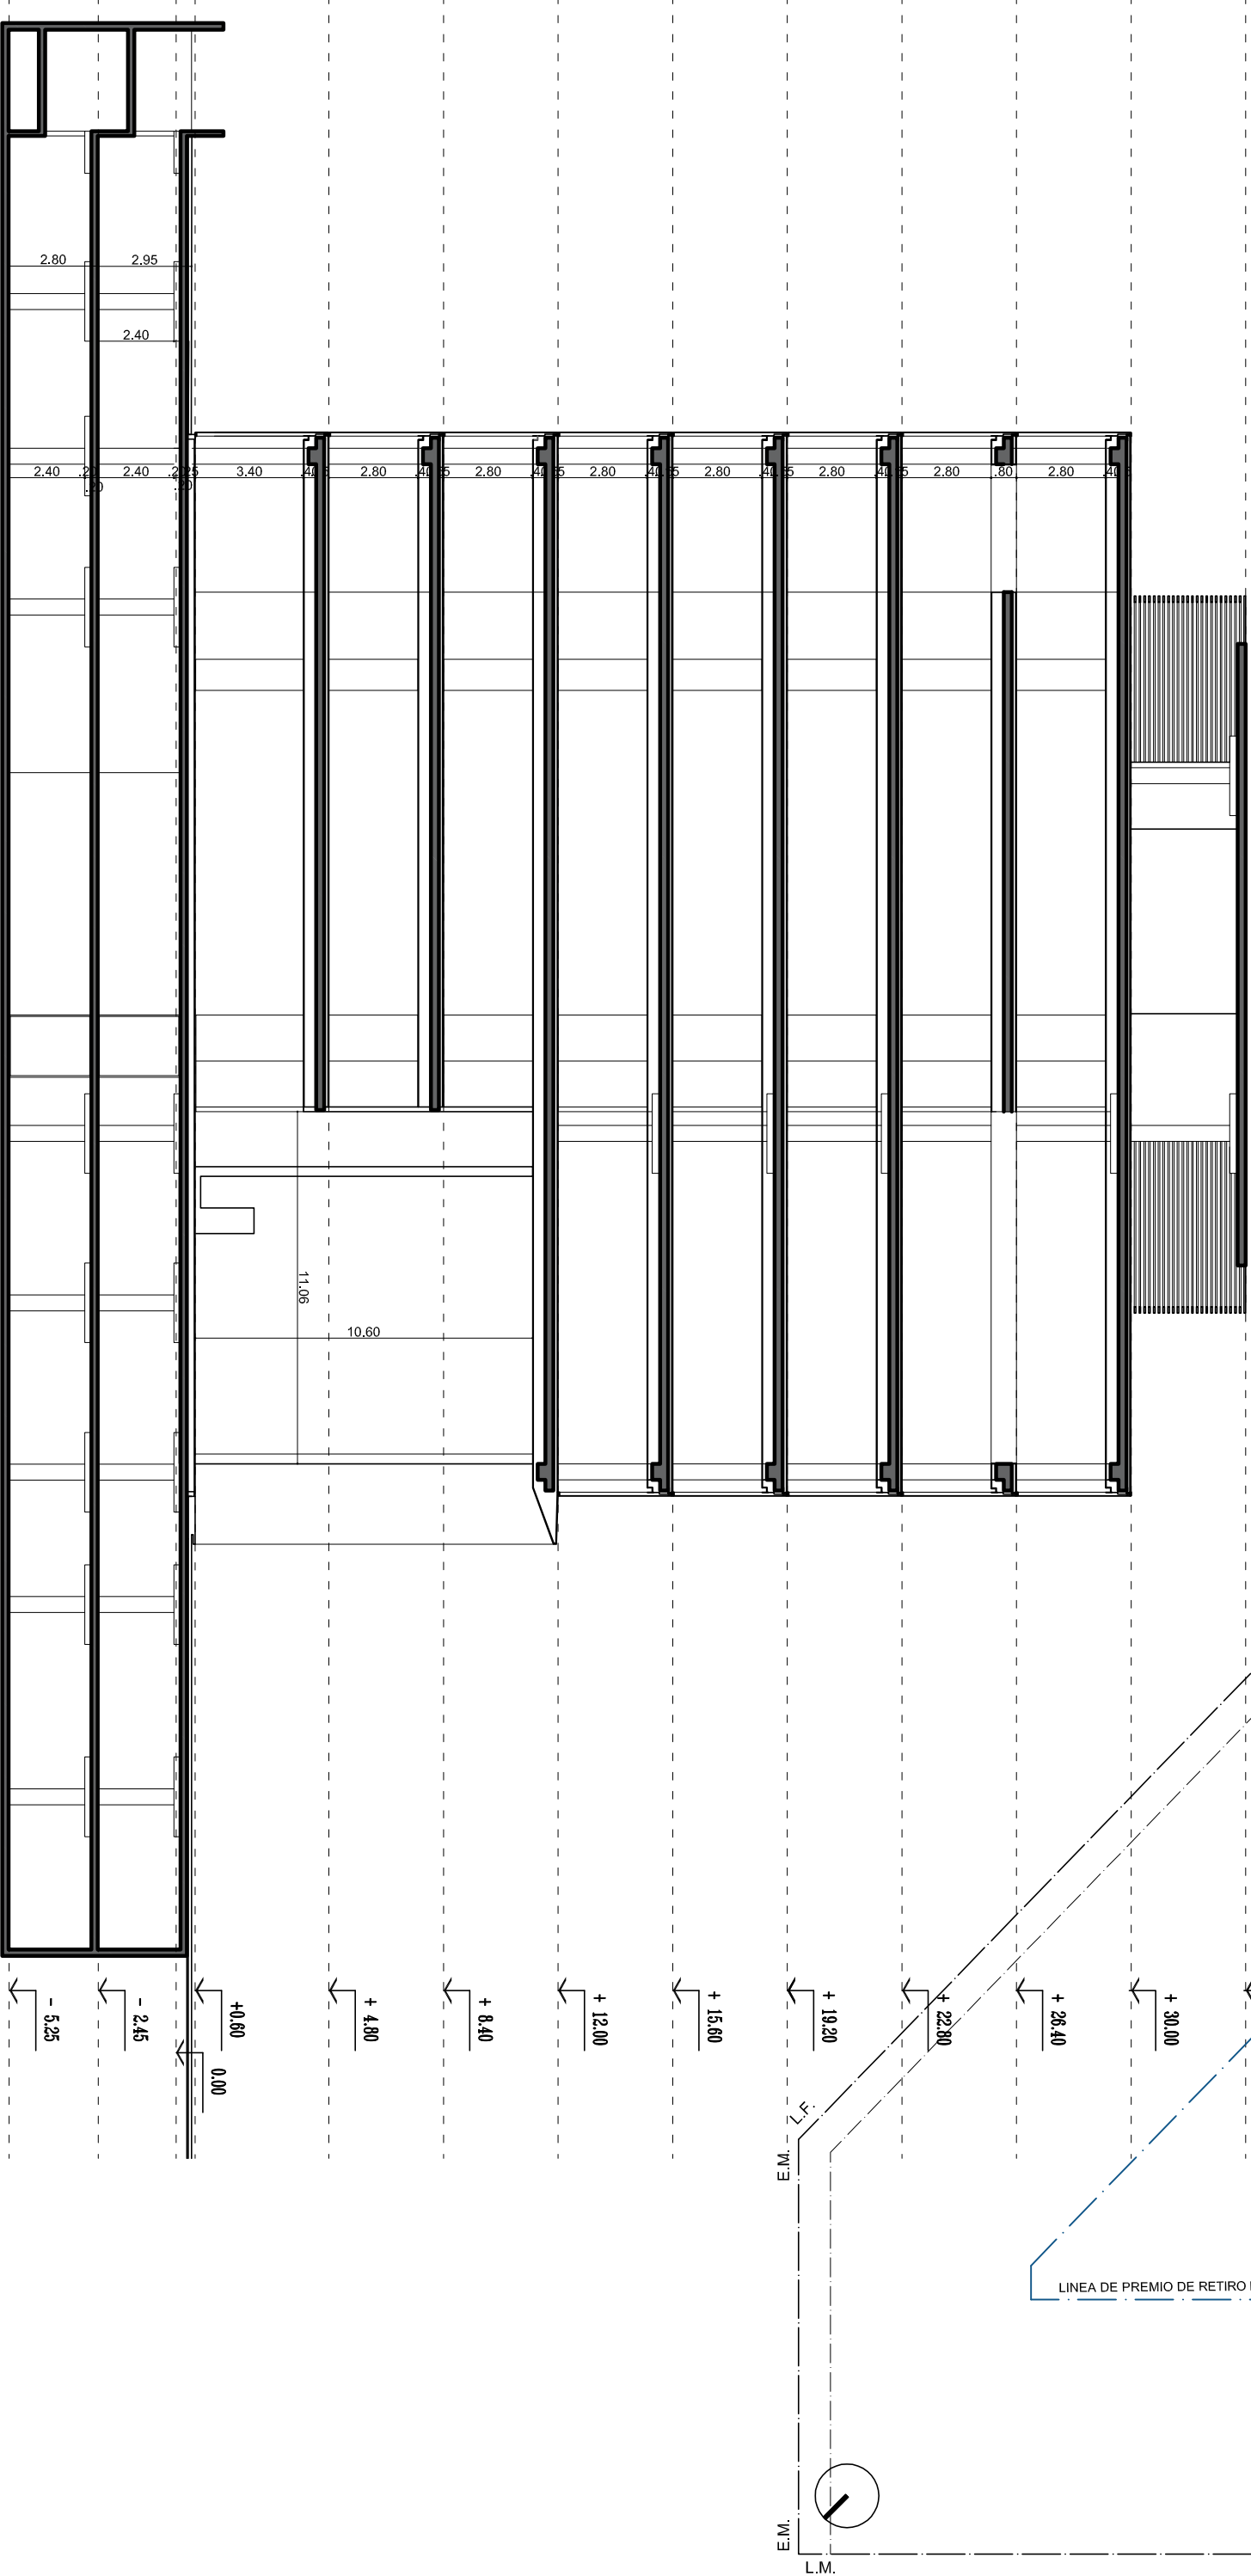

PLANTA 1ª SS (130 UNIDADES)

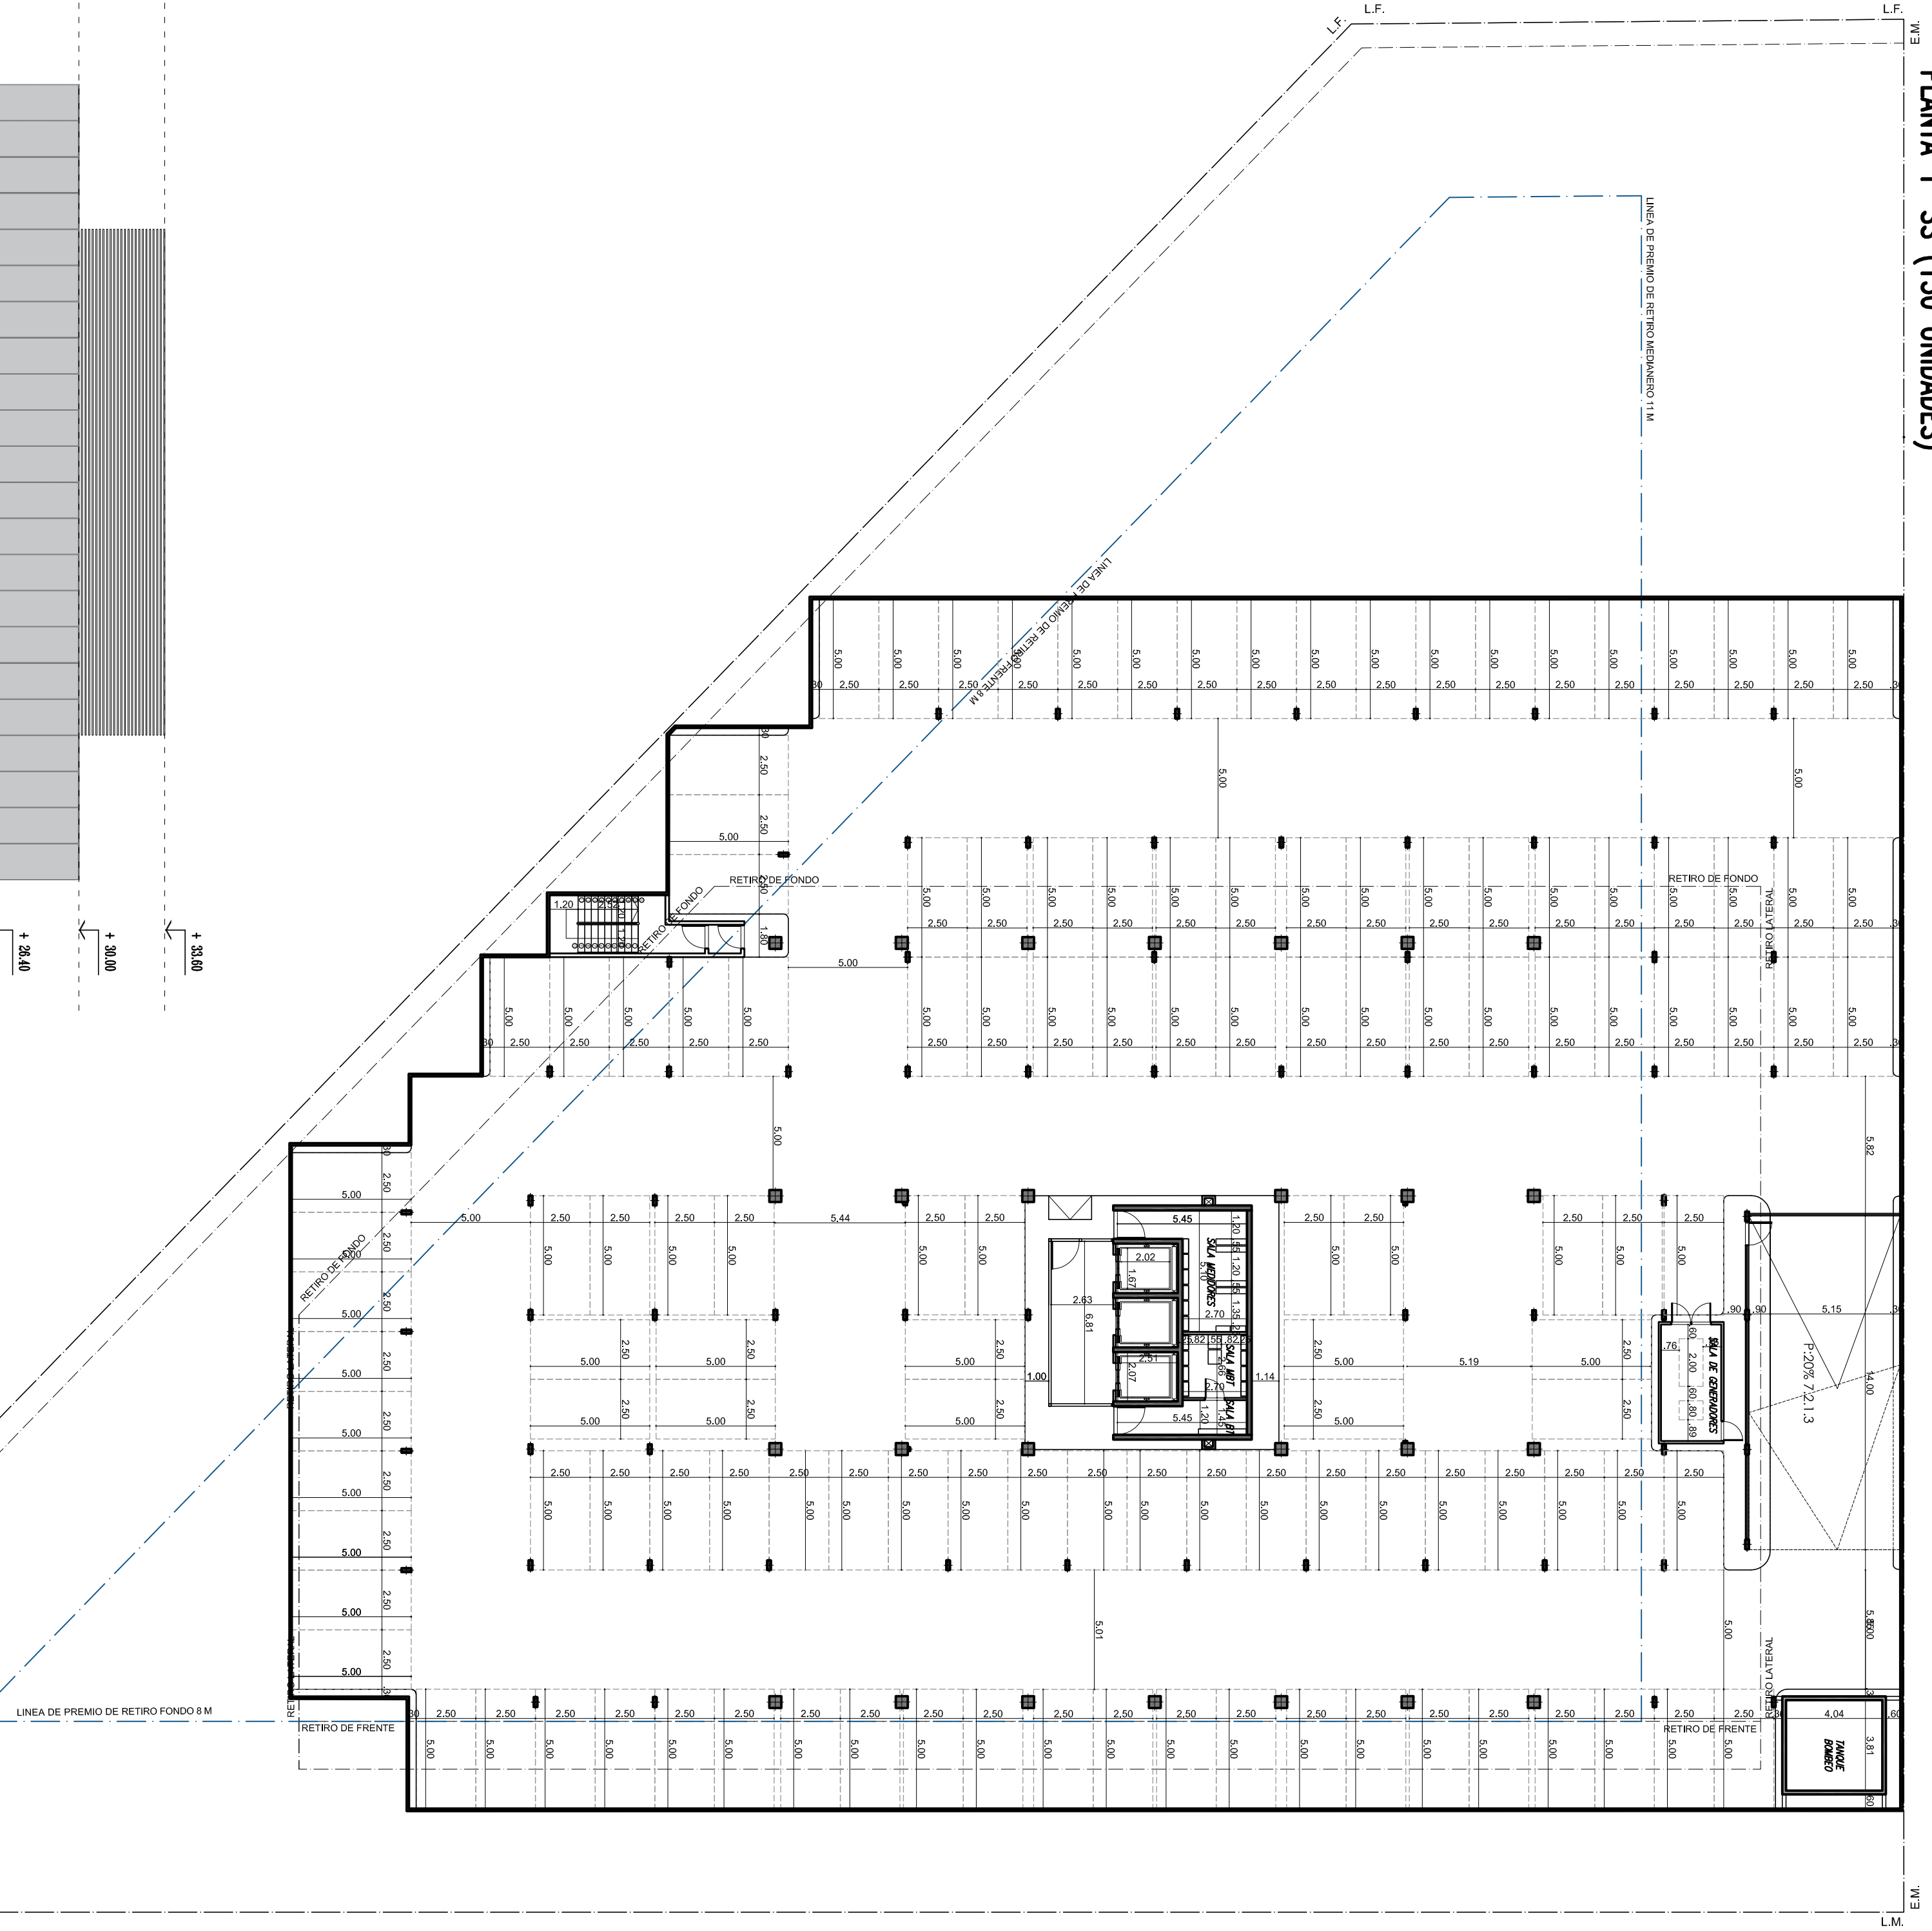

VISTA

